

محافظة الدقهلية

مركز تدير الأعمال

محضر معاينة بيئية

(ب)

انه في يوم السبت الموافق ٢٨/٤/٢٠٠٩ م. تمت انا / محمد لطفى عبد العاليم الجبالي

شركة مصر للزيت و اصابون - قطاع مندوب / مصنع زيوت وصابون رقم / تعديل في الوقود فقط

باجراء معاينة لمنشأة المواطن / محمد السيد ابراهيم / نشاط / عملت اى غاز طبيعي

بالعنوان / ساكنة البرقية - سندون - طريق السيلاديه - بجوار طريق سارة

مساحة المنشأة :

١٠٥٠٠ م٢

موقع المنشأة: ☐ مدينة ☒ قرية ☐ منطقة صناعية معتمدة ☐ اخرى☐ داخل الكتلة السكنية ☒ خارج الكتلة السكنية☒ مبنى مستقل ☐ يعلوه سكن

الحدود : البحرى / صرف لمضرة تم خزير خامس بالمصنع / ارضه زراعية

الشرقى / قضاي تم طريق لمضرة / السيلاديه الغربى / ارضه زراعية

الخدمة المطلوبة : رخصة جديدة / تجديد / تعديل / تعديل نوع الوقود من عاشرت اى غاز طبيعي

المساكنات : رقم قديم ١١ صوره رخصه الغلايات موضعاً بر القوة المحركة

+ رسم هندس

اجمال القوه المحركة ١٦٢٦ حصانه (الف ستانه ستر و ستانويه حصانه لاسير)

الطاقة الكهربائية المستخدمة / كهرباء - نوع الوقود / خلع محمى - معدل الاستهلاك / ٨٧٢٥٥

مصادر المياه : ☐ عمومية ☐ جوفيه ☐ اخرى ☐ معدل الإستهلاك ١٢٦٠٠٠ / سنوى

مياه صرف لثابته من العمليات الصناعية / كمياتها / كميته التخلص منها / كميته التخلص منها

المخلفات : * السائلة / كميته التخلص منها / كميته التخلص منها

* الصلبة / كميته التخلص منها / كميته التخلص منها

رسم كروكى عام للمنطقة : قطع عتبات سيارات مستهلك

شرق

مسئول البيئة بالمركز

طريق المنصورة السيلاديه


قيد

مدير المركز

(())

٥١١٨

ك/محمد البدر اوى

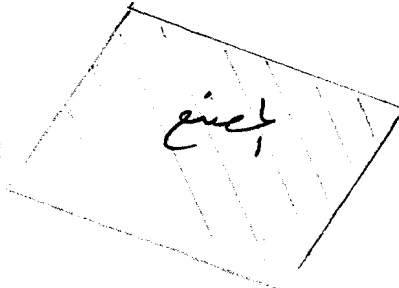

صرف لمضرة لمضرة

بحره

اربعه زراعية

محضر

Environmental Screening Form (B)

١ - معلومات عامة : صاحب المذكرة : والصاحب يحيى بن محمد بن عبد المازن بن أبي نازك صاحب

١٠١ اسم المشروع :
..... (معدة - خلافة) جينايس

٢٠١ نوع المشروع : (بنية اساسية - صناعي - زراعي)

٣٠١ اسم مالك المشروع : (شخص - شركة - الخ) مستند به

..... مستقره من الموقوفات
..... محمد الصديق اعني به السيد
.....

٤٠١ اسم الشخص المسئول :
 لـ السيد /
 رقم الملف تاريخ
 رقم الترخيص
 رقم السجل
 رقم الحساب
 رقم الهاتف
 رقم الفاكس
 رقم البريد الإلكتروني
 رقم الموبايل
 رقم البيت
 رقم الشارع
 رقم المدينة
 رقم الدولة
 رقم المنطقة
 رقم المحافظة
 رقم الجمهورية
 رقم الوزارة
 رقم المديرية
 رقم الدائرة
 رقم القسم
 رقم الوحدة
 رقم الموظف
 رقم الوظيفة
 رقم الدرجة
 رقم الرتبة
 رقم الصنف
 رقم الفئة
 رقم المجموعة
 رقم الفرقة
 رقم الكتيبة
 رقم البatalion
 رقم regiment
 رقم brigade
 رقم division
 رقم corps
 رقم army
 رقم navy
 رقم air force
 رقم coast guard
 رقم border guard
 رقم intelligence
 رقم security
 رقم defense
 رقم military
 رقم police
 رقم justice
 رقم health
 رقم education
 رقم culture
 رقم sports
 رقم tourism
 رقم industry
 رقم agriculture
 رقم commerce
 رقم transport
 رقم communication
 رقم information
 رقم technology
 رقم science
 رقم art
 رقم literature
 رقم music
 رقم cinema
 رقم television
 رقم radio
 رقم newspaper
 رقم magazine
 رقم book
 رقم record
 رقم document
 رقم contract
 رقم agreement
 رقم treaty
 رقم law
 رقم regulation
 رقم decree
 رقم order
 رقم instruction
 رقم guideline
 رقم manual
 رقم handbook
 رقم directory
 رقم index
 رقم catalog
 رقم database
 رقم archive
 رقم library
 رقم museum
 رقم gallery
 رقم theater
 رقم concert
 رقم exhibition
 رقم festival
 رقم event
 رقم program
 رقم project
 رقم plan
 رقم strategy
 رقم policy
 رقم principle
 رقم rule
 رقم norm
 رقم standard
 رقم criterion
 رقم measure
 رقم unit
 رقم quantity
 رقم quality
 رقم value
 رقم price
 رقم cost
 رقم fee
 رقم tax
 رقم duty
 رقم tariff
 رقم rate
 رقم interest
 رقم profit
 رقم loss
 رقم damage
 رقم injury
 رقم harm
 رقم benefit
 رقم advantage
 رقم disadvantage
 رقم risk
 رقم danger
 رقم threat
 رقم opportunity
 رقم chance
 رقم possibility
 رقم probability
 رقم likelihood
 رقم certainty
 رقم doubt
 رقم question
 رقم problem
 رقم issue
 رقم topic
 رقم subject
 رقم object
 رقم item
 رقم thing
 رقم matter
 رقم case
 رقم situation
 رقم circumstance
 رقم condition
 رقم state
 رقم status
 رقم position
 رقم place
 رقم location
 رقم spot
 رقم point
 رقم area
 رقم zone
 رقم region
 رقم territory
 رقم land
 رقم water
 رقم air
 رقم fire
 رقم earth
 رقم sky
 رقم sun
 رقم moon
 رقم star
 رقم planet
 رقم galaxy
 رقم universe
 رقم world
 رقم globe
 رقم planet
 رقم earth
 رقم land
 رقم water
 رقم air
 رقم fire
 رقم earth
 رقم sky
 رقم sun
 رقم moon
 رقم star
 رقم planet
 رقم galaxy
 رقم universe
 رقم world
 رقم globe
 رقم planet
 رقم earth
 رقم land
 رقم water
 رقم air
 رقم fire
 رقم earth
 رقم sky
 رقم sun
 رقم moon
 رقم star
 رقم planet
 رقم galaxy
 رقم universe
 رقم world
 رقم globe
 رقم planet
 رقم earth
 رقم land
 رقم water
 رقم air
 رقم fire
 رقم earth
 رقم sky
 رقم sun
 رقم moon
 رقم star
 رقم planet
 رقم galaxy
 رقم universe

العنوان: محافظه الدقهلية - سيدى -

٥٠٩٢٦١٨١٢ / رقم الفاكس ١.٥.....٩٤.٥..٩.٧.١.٦.....

رقم التليفون / ٩٠٤٦١٧٢٥

٥٠١ الجهة المانحة للترخيص :..... المرحوم المولى بن قنيط

٢ - بيانات المشروع :

٢ - بيانات المشروع :
مكان و موقع المشروع (برجاء إرفاق خريطة مفصلة ومعتمدة من الجهة الإدارية المختصة وبمقياس رسم مناسب موضح بها حدود الموقع وموقعه بالنسبة للكتلة السكنية والأنشطة المجاورة وطرق المواصلات والمناطق الأثرية والمحمية والسياحية إن وجدت)
سندوي - جسر السيلوي - بحيرة غزيرة - كبره

١٠٢ عنوان المشروع المنطقة الصناعية معتمدة أخرى مع ذكره

☐ منطقة صناعية معتمدة ☐ أخرى مع ذكره

☒ خارج الكتلة السكنية

☐ يعطوه سكن

مدينة ☒ قرية ☐

داخل الكتلة السكنية

مبنى مستقل

هذه النسخة توزع بالمجان

Form (B) / (ب) نموذج التصنيف البيئي

أحة الكلية للمشروع (متر) :
حە الكلية لمباني المشروع (متر) :
طبيعة المشروع :

توسعات ☒
طبيعة التوسعات :

* إذا كانت طبيعة المشروع توسعات فهل تم تقديم دراسة تقييم بيئي للمشروع الأساسي ؟
لا ☐ نعم ☐

* تاريخ الحصول على الموافقة من الجهاز :
أو السعة التخزينية ٤٤٦١ طم / شهر

مع ذكر الوحدات المستخدمة :
٤٠٢ المنتج النهائي :

٥٠٢ المنتج الثانوي :

٦٠٢ وصف عام للمنطقة المحيطة بالمشروع متضمنة المناطق الأثرية والتاريخية والمحميات والمناطق السياحية والترفيهية

.....
.....

٧٠٢ البنية الأساسية المتوفرة :

- | | | |
|-------------------------------------|--|-----------------------|
| ☐ غير متوفرة | ☒ متوفرة | - شبكة المياه |
| ☐ غير متوفرة | ☒ متوفرة | - شبكة الكهرباء |
| ☐ غير متوفرة | ☒ متوفرة | - شبكة صرف الصحي |
| ☐ غير متوفرة | ☒ متوفرة | - شبكة طرق / سكة حديد |
| ☐ غير متوفرة | ☒ متوفرة | - مصدر للوقود |

٨٠١ أسباب اختيار الموقع :

٣ - مراحل المشروع وتواريخ بدايتها المتوقعة :
الإشـاء :
التشغيل الفعلي :

هذه النسخة توزع بـ

١٠٤ مصادر المياه : مياه البحر : استخداماتها : بالعمارة : معدل الاستهلاك : م^٣/سنة
٢٠٤ نوع الوقود : غاز طبيعي : مصدر الوقود : الغاز الطبيعي : معدل الاستهلاك : م^٣/سنة
٣٠٤ العمالة المتوقعة وأماكن إقامتهم : لعدد : عمال : وقتي : عمال :
..... : : :

١٠٥ مخلفات صلبة نماذج حضر وكسرينات نوعيتها : صلبه

كميتها : ٧.٣ طرق التخلص : سمها حرل

٢٠٥ مخلفات سائلة طرق التخلص : /

كميتها : طرق التخلص : /

٣٠٥ انبعاثات غازية (دخان رائحة مواد عالقة) /

٤٠٥ ضوضاء /

١٠٦ المكونات الرئيسية للمشروع : طبيعة ٤٤. حصر ما مر به يا لم يترككم اليه من الجهد المبذول

٤٠٦ المواد الخام : الرئيسية : بنجر...
المساعدة : ...

/doc نموذج بيئة

٦.٦ أسباب اختيار التكنولوجيا المستخدمة

هذه الأسماء هي التي استعملها سكان هذه البلاد في تسمية هذه الأماكن
والتي هي الآن في يد الحكومة المصرية.

٧٠٦ العمالة المتوقعة وأماكن إقامتها :
..... بمكة بدمشق ببيروت بالقاهرة بالمصنع

٨٠٦ نوع ومصدر الوقود : كبريت الحبيبي معدلات الإستهلاك : ٢٥٥ ك.غ - ٨٧ ك.غ - ١٠٠ ك.غ

٩٠٦ مصادر المياه :
(كهرباء عمومي / مولدات / خلايا شمسية / ٠٠٠)
.....
٩٠٦ مصادر المياه :
(عمومية / جوفية / مسطحات مائية / ٠٠٠)

٧ - المخلفات ومعالجتها وطرق التخلص منها

(توضح المعايير الموقعة للإبencانات الغازية ومياه الصرف بعد المعالجة)

١٠٧ المخلّفات السائلة

١٠٧ الملاحظات السابقة

- الصرف الصحي : حجم الإسهالات بـ لتر ونصف ليوم ٨ - ١٠ ليومياً مازد صف
.....
.....

معدل الصرف : (٨ - ١٠) م ٣ / يوم

طريق التلخيص : (شبكة عمومية – بيارت – الخ ٠٠٠)

- الصرف الصناعي : هو ما يخصصه المالك من ارباح الشركة للصرف على الاعمال الصناعية التي تقوم بها الشركة
... من ممتلكات الشركة ... للصرف على الاعمال الصناعية ...

معدل الصرف: (٩٢٥:١٢٠٠) م ٣ / يوم

التحليل المتوقع للصرف الصناعي : ...سوف فيه صبرا به نتيجه تحليل المجالات الصناعية
...بإتلاف والصوت الصبي به المعمل اللماوى بالمنصورة.

طريق التخلص من الصرف : (يختار أحد البدائل التالية)

— على شبكة البلدية مباشرة

١٠ - توجد وحدة معالجة للصرف الصناعي خاصة بالنشطة ثم يصرف على الشبكة (✓)

(يرفق كتالوج خاص بوحدة المعالجة المستخدمة ومعايير الصرف الناتج عن وحدة المعالجة)

— يجمع في بيارة بدون معالجة ويتم كسحه ()

– يتم الصرف على مسطح مائي مع بيان معايير ومعدل الصرف وأسم المسطح

يتم إصرت للمصرف الميسورة المسند صحيحا. لك التوجه. ع. ن. س. (✓)

صادق (٦٦٠) كتاب الصرف على المطهرات الفيرغنية رشفة عليه
صوره من نتيجه تحليل المؤلفات الصناعية العالم والصرف لصحت بعد المعالج

٣٠٧ المخلفات الصلبة والخطرة

طرق النقل والتداول والتخزين :
 يجب إجراء تقييم كمي ونوعي للمخلفات الصلبة والخطرة في جميع مراحل دورة حياتها من الإنتاج إلى التخلص النهائي. ويجب أن تأخذ في الاعتبار طبيعة المخلفات وكميتها وطرق التخلص منها. ويجب أن تكون عمليات التخلص من المخلفات الصلبة والخطرة آمنة ولا تلوث البيئة.

التخلص من المخلفات (مدفن آمن - متعهد - أخرى)

٨ - تحليل ميدني للأثار البيئية اثناء مرحلة التشغيل والتخفيف من الأثار البيئية لها :

١٠٨ تأثير المشروع على نوعية الهواء :

٢٠٨ تأثير المشروع على نوعية ووفرة المياه :

٣٠٨ نوعية التربة

(تأثير المشروع على نوعية وخصوبة التربة)

٤٠٨ التلوث البصري

٥٠٨ الضوضاء

٦٠٨ أي تأثيرات أخرى محتملة أو هامة ناتجة عن هذا النشاط

فقد جمع جميع وسائل الدفاع ليعزها به طفا يات صريعه ومه ربه بليل العيال و يشتم على دوله است بذر ريعه
كل فتنة يصنعها بسفوره طريقت اللعيلمان الدفاع الجديس

إِقْرَار

المدة ر

رقم البطاقة / الرقم القومي / جواز السفر

صفة هـ

التاريخ :
٢١... ٠٥... ١٤٣٠... ٦... ١...
مدينة ملاح الجبيل

خاتم شعار الجمهورية

وزارة الصناعة والتنمية التكنولوجية

مصلحة الرقابة الصناعية

الإدارة العامة للألات

إدارة آلات : المصنع

ملف رقم : ٢٠٠٧/١٠/٢ عام

رخصة بإقامة مرجل بخارى للأغراض الصناعية

(صادرة بناء على القانون رقم ٥٥ لسنة ١٩٧٧)

ولائحته التنفيذية)

(ضريبة التمغه مسددة بالملف)

الهيئة العامة للغمر المطابع الأسيرة ٧٥١٧ من ٢٠٠٢

على المرخص إليه أن يحفظ هذه الرخصة في مكان وجود المرجل البخارى المرخص به لإبرازها في أى وقت لمهندس إدارة الآلات ويمكن أيضا التقدم بطلب لذلك بمجرد فقدها للحصول على بدل فاقد منها .

بعد الاطلاع على الطلب الذى قدمه / شركة مصر للزيت ومصالحه

جنسيته : مصرية وبعد مراجعة الرسومات الملحقة به .

ملتصا فيه الترخيص له بمرجل بخارى رقم : ١٢١-٢ طراز : افق النوع : موتور

بناحية مصرية مركز / مصر الجهة الصانعة : المصنع تاريخ التصنيع : ١٩٨٢

قدرة : ٧٨ حصان مرجلي عند ضغط ١٢ كجم / سم^٢ ويدار بقوة : موتور

وكان بملحقات التشغيل والأمان والتحكم طبقا لشروط اللائحة التنفيذية الملحقة بالقانون .

مادة (١)

قد رخص إلى : شركة مصر للزيت ومصالحه

بإقامة : القاهرة المنو عنه أنفا .

بموقع المنشأة الكائنة : مصر

مادة (٢)

قد أعطيت هذه الرخصة للمرخص إليه تحت مسئوليته الخاصة دون أدنى مسئولية على الحكومة فيما ورد بها

وفيما يتعلق بحقوق الغير وذلك عن استعمال المرجل البخارى المرخص به والغرض المقام من أجله

وهو : توليد بخار دون سواء .

تاريخ إصدار الرخصة ٢٠٠٧/٤/٤

تاريخ انتهاء الرخصة ٢٠٠٧/١٠/٢



مدير الإدارة

٢٠٠٧/٤/٤

اسم المالك الجديد / التعديل المطلوب	سبب نقل الملكية / سبب التعديل	اعتماد الجهة المختصة


تنبيهات هامة :

١- هذه الرخصة صالحة للمرجل البخارى دون الرخصة الصناعية

٢- يحظر تشغيل المرجل البخارى قبل الحصول على إذن الإدارة من إدارة الآلات

٣- هذه الرخصة سارية لمدة ١٠ سنوات

استناد هذه الرخصة هذه

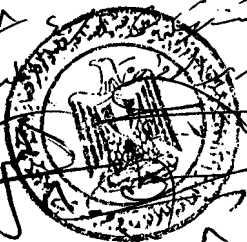

مدير الإدارة

٢٠٠٧/٤/٤

وزارة الصناعة والتنمية التكنولوجية

مصلحة الرقابة الصناعية

الإدارة العامة للآلات

إدارة آلات : المصنوع

ملف رقم : ١٤٢٠/٥٦/١

(نموذج رقم ٣١ لجنة)

رخصة بإقامة مرجل بخارى للأغراض الصناعية

(صادرة بناء على القانون رقم ٥٥ لسنة ١٩٧٧)

ولائحته التنفيذية)

(رخصة رقم : ١٤٢٠)

(ضريبة التمتع مسددة بالملف)

الهيئة العامة للدرن المطابع الأميرية ٧٥١٧ س ٢٠٠٢ - ٢٥

على المرخص إليه أن يحفظ هذه الرخصة فى مكان وجود المرجل البخارى المرخص به لإبرازها فى أى وقت لمهندس إدارة الآلات ويمكن أيضا التقدم بطلب لذلك بمجرد فقدانها للحصول على بدل فاقد منها .

بعد الاطلاع على الطلب الذى قدمه / مركز مصر للزيت والصابون

جنسيته : مصر وبعد مراجعة الرسومات الملحقة به .

ملتصبا فيه الترخيص له بمرجل بخارى رقم : ١٢١٢١ طراز : افقى النوع : صاير

بناحية مصر مركز / مصر الجهة الصانعة : لبنفسه تاريخ التصنيع : ١٩٨٦

قدرة : ٧٨٠ حصان مرجل على عند ضغط ١٢ كجم / ٢ ويدر بوقود : س

وكان بملحقات التشغيل والأمان والتحكم طبقاً لشروط اللائحة التنفيذية الملحقة بالقانون .

مادة (١)

قد رخص إلى : مركز مصر للزيت والصابون

بإقامة : العزاس المنزه عنه آنفا .

بموقع المنشأة الكائنة : مصر

مادة (٢)

قد أعطيت هذه الرخصة للمرخص إليه تحت مسؤوليته الخاصة دون أدنى مسئولية على الحكومة فيما ورد بها

وفيما يتعلق بحقوق الغير وذلك عن استعمال المرجل المرخص به والغرض المقام من أجله

وهو : تجارية دون سواه .

تاريخ إصدار الرخصة ٢٠٠٨ / ٢ / ١٢

تاريخ انتهاء الرخصة ٢٠١٢ / ٢ / ١٢

مدير عام الإدارة العامة

للآلات الحرارية والمرجل البخارية

مدير الإدارة

٢٠٠٨

٢٠١٢

اسم المالك الجديد / التعديل المطلوب	سبب نقل الملكية / سبب التعديل	اعتماد الجهة المختصة

تعليمات هامة :

١- هذه الرخصة صادرة للمرجل البخارى دون الرخصة الصناعية .

٢- يحظر تشغيل المرجل البخارى قبل الحصول على إذن الإدارة من إدارة الآلات .

٣- هذه الرخصة سارية لمدة ٥ سنوات تنتهى فى ٢٠١٢ / ٢ / ٢٠١٢

وزارة الصناعة والتجارة والتكنولوجيا

مصلحة الرقابة الصناعية

الإدارة العامة للآلات

إدارة آلات : ~~المصمم~~

ملف رقم : ١٤٩٠ / ٥٦ / ١

(نموذج رقم ٣١ لجنة)

(رخصة رقم : ١٦٩)

(صادرة بناء على القانون رقم ٥٥ لسنة ١٩٧٧)

(ولائحته التنفيذية)

(ضريبة التبعة مسددة بالملف)

الهيئة العامة لختم المطابع الأميرية ٧٥١٧ من ٢٠٠٢ - ٢٥

على المرخص إليه أن يحفظ هذه الرخصة في مكان وجود المرجل البخارى المرخص به لإبرازها فى أى وقت لمهندس إدارة الآلات ويمكن أيضا التقدم بطلب لذلك بمجرد فقدانها للحصول على بدل فاقد منها .

بعد الاطلاع على الطلب الذى قدمه / ~~محمد عبد الحليم~~

جنسيته : ~~مصري~~ وبعد مراجعة الرسومات الملحقة به .

ملتصقا فيه الترخيص له بمرجل بخارى رقم : ١٤٠٩٩ طراز : ~~احد~~ النوع : ~~صالح~~

بناحية ~~مصر~~ مركز / ~~قسم~~ الجهة الصانعة : ~~لمفرد~~ تاريخ التصنيع : ١٩٨١

قدرة : ٧٨٠ حصان مرجلى عند ضغط ١٢ كجم / ~~سم~~ ويدار بقوة : ~~١~~

وكان ملحقات التشغيل والأمان والتحكم طبقاً لشروط اللائحة التنفيذية الملحقة بالقانون .

مادة (١)

قد رخص إلى : ~~محمد عبد الحليم~~

بإقامة : ~~العزاس~~ المنزه عنه آنفا .

بموقع المنشأة الكائنة : ~~مصر~~

مادة (٢)

قد أعطيت هذه الرخصة للمرخص إليه تحت مسؤوليته الخاصة دون أدنى مسئولية على الحكومة فيما ورد بها

وفيما يتعلق بحقوق الغير وذلك عن استعمال المرجل المرخص به والغرض المقام من أجله

وهو : ~~توليد بخار للصناعة~~ دون سواه .

تاريخ إصدار الرخصة ٢٠٠٨ / ٢ / ١٢

تاريخ انتهاء الرخصة ٢٠١٢ / ٢ / ١٢

يعتمد

مدير عام الإدارة العامة

للآلات الحرارية والمرجل البخارى

مدير الإدارة



٢٠٠٨ / ٢ / ١٢

اسم المالك الجديد / التعديل المطلوب	سبب نقل الملكية / سبب التعديل	اعتماد الجهة المختصة

تنبيهات هامة :

١- هذه الرخصة صادرة للمرجل البخارى دون الرخصة الصناعية .

٢- يحظر تشغيل المرجل البخارى قبل الحصول على إذن الإدارة من إدارة الآلات .

٣- هذه الرخصة سارية لمدة ~~١٢~~ سنوات تنتهى فى ٢٠١٢ / ٢ / ١٢

٥٤

وزارة الصناعة والتنمية التكنولوجية

(نموذج رقم ٣١)

مصلحة الرقابة الصناعية

(رخصة رقم : ١٤٨)

(صادرة بناء على القانون رقم ٥٥ لسنة ١٩٧٧)

الإدارة العامة للآلات

(ضريبة التمهنة مسددة بالملف)

ولائحته التنفيذية) موقفة

إدارة آلات : المصنوع

ملف رقم : ٢٥٨٨٢ / ٥٦ / ١ عام

الهيئة العامة للمعونات العامة ٧٥١٧ من ٢٠٠٢ - ٢٥

على المرخص إليه أن يحفظ هذه الرخصة في مكان وجود المرجل البخارى المرخص به لإبرازها فى أى وقت لمهندس إدارة الآلات ويمكن أيضا التقدم بطلب لذلك بمجرد فقدانها للحصول على بدل فاقد منها .

بعد الاطلاع على الطلب الذى قدمه / شركة مصر للزيت /
جنسيته : مصرية وبعد مراجعة الرسومات الملحقه به .
ملتصا فيه الترخيص له بمرجل بخارى رقم : ٨٠٢ طراز : الحق النوع : مصري
بناحية مصر مركز / قسم المصنوع الجهة الصانعة : النفط تاريخ التصنيع : ١٩٧٥
قدرة : ٥٥٥ حصان مرجلى عند ضغط ١١ وبار بوقود : م
وكان بملحقات التشغيل والأمان والتحكم طبقاً لشروط اللائحة التنفيذية الملحقه بالقانون .

مادة (١)


قد رخص إلى : شركة مصر للزيت /
بإقامة : القاهرة المنو عنه آنفا .
بوقع المنشأة الكائنة : مصر

مادة (٢)

قد أعطيت هذه الرخصة للمرخص إليه تحت مسئوليته الخاصة دون أدنى مسئولية على الحكومة فيما ورد بها وفيما يتعلق بحقوق الغير وذلك عن استعمال المرجل المرخص به والغرض المقام من أجله وهو : توليد بخار لصناعة الزيت دون سواه .

تاريخ إصدار الرخصة ٢٠٠٧ / ٢ / ١٢

تاريخ انتهاء الرخصة ٢٠٠٧ / ٨ / ١١

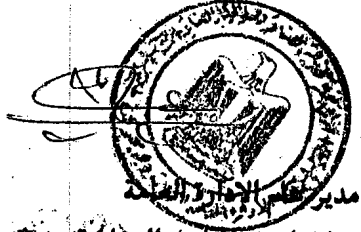

يعتمد

مدير الإدارة



اسم المالك الجديد / التعديل المطلوب	سبب نقل الملكية / سبب التعديل	اعتماد الجهة المختصة

تعليمات هامة :

- ١- هذه الرخصة صادرة للمرجل البخارى دون الرخصة الصناعية .
- ٢- يحظر تشغيل المرجل البخارى قبل الحصول على إذن الإدارة من إدارة الآلات .
- ٣- هذه الرخصة سارية لمدة ٦ سنوات تنتهى فى ٢٠٠٧ / ٨ / ١١ موقفاً

(نموذج رقم ١٣٧٢ لجنة)

٠٠١٠٠٨

وزارة الصناعة والتنمية التكنولوجية

مصلحة الرقابة الصناعية

الإدارة العامة للآلات

إدارة آلات : المنصورة

ملف رقم : ١٢٠٥٦١١

(إذن إدارة رقم : ٢٢٥)

إذن إدارة مرجل بخارى
رقم ٢٠٠٩/٥/٢٤
لمدة تنتهى فى ٢٠٠٩/٥/٢٤
(ضريبة التمغة مسددة بالملف)

الهيئة العامة للعلوم المطابع الأميرية ٥١٤ س ٢٠٠٠

على المرخص له أن يحفظ هذا الإذن فى مكان وجود المرجل البخارى المرخص به لإبرازه فى أى وقت لمهندس الآلات وعليه أيضاً تقديم طلب لتلك الإدارة بمجرد فقدته للحصول على بدل فاقد منه .

محافظة : القليوبية

مركز / قسم : المنصورة

الجهة المقام فيها الآلة : سجون

بعد الاطلاع على الطلب الذى قدمه : شركة مصر للزيتون والصابون

جنسيته : محلي - مائتسا فيه الترخيص له بإدارة : القنارات البخارى المقام فى : سجون

المصنوع فى : الدهر للمراجل طراز : أففى بيو كير ليهب قدرة : ٥٢ - حصان مرجلى

المصنوع سنة : ١٩٨٨ - مرجل رقم : ٨٤٩٧

بمقتضى رخصة تاريخها : ٢٠٠٤/٥/٢٥ تنتهى فى : ٢٠٠٩/٥/٢٤ رقمها : ٦٢

وعلى التقرير الذى قدمه المهندس / إبراهيم المحسن بتاريخ : ٢٠٠٨/٤/٢٤ الذى يتضح منه أن المرجل البخارى المذكور أعلاه مطابق لجميع شروط القانون رقم ٥٥ لسنة ١٩٧٧ ولائحته التنفيذية .

وبما أن المرخص له قد أنجز أعمال التركيب بحسب شروط رخصته تماما والمرجل مقام فى الموقع المين على الرسم الذى راجعه مدير إدارة الآلات واعتمده بتاريخ : ٢٠٠٨/٤/٢٤

(المادة الأولى)

قد رخص بإدارة القنارات البخارى المتقدم ذكره بموجب هذا الإذن ابتداء من تاريخه .

ولا يجوز إدارته بضغط يزيد على حد الضغط المقرر فى هذا الإذن وإلا فيعاقب المرخص له بالعقوبات المنو عنها فى المادة التاسعة من القانون رقم ٥٥ لسنة ١٩٧٧ .

(المادة الثانية)

على المرخص له القيام بما يأتى :

أولاً : أن يبرز هذا الإذن لمدير إدارة الآلات أو من ينوب عنه كلما طلب منه ذلك .

ثانياً : أن يسمح فى كل حين لمهندس إدارة الآلات بالتفتيش على المرجل البخارى المرخص به .

(المادة الثالثة)

يكون مقدار الضغط الحقيقى الذى لا يجوز أن يتعداه البخار : ١٢ كجم / سم^٢ - رطل / ١ - كجم / سم^٢

تحريراً فى : ٢٠٠٨/٤/٢٩

كور



مدير الإدارة

كور

٢٠٠٨/٤/٢٩

رخصة بإقامة مرجل بخارى للأغراض الصناعية
صادرة بناءً على القانون رقم ٥٥ لسنة ١٩٧٧
ولائحته التنفيذية

على المرخص إليه أن يحفظ هذه الرخصة في مكان وجود المرجل البخارى المرخص به لإبرازها في أى وقت لمهندس إدارة الآلات
ويمكن أيضا التقدم بطلب لذلك بمجرد فقدانها للحصول على بدل فاقد منها .

بعد الاطلاع على الطلب الذى قدمه : مركبة مصر للسيارات

جنسيته مصر وبعد مراجعة الرسومات الملحقه به .

ملتصقا فيه الترخيص له بمرجل بخارى رقم ٨١٠٢ طراز أف النوع موتور
بناحية مركبة مصر للسيارات مركز / قسم المصنع الجهة الصانعة المصنع تاريخ التصنيع ١٩٨٨
قدرة ٥٢ حصان مرجلي عند ضغط ١٤ ويدرار بوقود بنزين
وكان ملحقات التشغيل والأمان والتحكم طبقا لشروط اللائحة التنفيذية الملحقه بالقانون .

مادة (١)

قد رخص إلى مركبة مصر للسيارات

بإقامة المرجل المنوه عنها آنفا .

مادة (٢)

قد أعطيت هذه الرخصة للمرخص إليه تحت مسئوليته الخاصة دون أدنى مسئولية على الحكومة فيما ورد بها أو فيما يتعلق بحقوق الغير وذلك عند استعمال المرجل المرخص به
والفرض المقام من أجله هو : تجديد ترخيص دون سواء .

تاريخ إصدار الرخصة ٢٠٠٤ / ٥ / ٢٥

تاريخ انتهاء الرخصة ٢٠٠٩ / ٥ / ٢٥



مدير عام الإدارة العامة
للآلات الحرارية والمراجل البخارية

مدير الإدارة

٢٥/٥/٢٥

٢٥/٥/٢٥

اسم المالك الجديد / التعديل المطلوب	سبب نقل الملكية / سبب التعديل	اعتماد الجهة المختصة

نتيجات هامة :

١ - هذه الرخصة صادرة للمرجل البخارى دون الرخصة الصناعية .

٢ - يحظر تشغيل المرجل البخارى قبل الحصول على إذن الإدارة من إدارة الآلات .

٣ - هذه الرخصة سارية لمدة ٥ سنوات تنتهي في ٢٥/٥/٢٠٠٩



٢٥/٥/٢٥

رخصة بإقامة مرجل بخارى للأغراض الصناعية
صادرة بناءً على القانون رقم ٥٥ لسنة ١٩٧٧
ولأئحته التنفيذية

على المرخص إليه أن يحفظ هذه الرخصة فى مكان وجود المرجل البخارى المرخص به لإبرازها فى أى وقت لمهندس إدارة الآلات
ويمكن أيضا التقدم بطلب لذلك بمجرد فقدانها للحصول على بدل فاقد منها .

بعد الاطلاع على الطلب الذى قدمه : شركة مصر للزيت

جنسيته مصر وبعد مراجعة الرسومات الملاحقة به .

ملتصقا فيه الترخيص له بمرجل بخارى رقم ٨ - ٩٨ طراز ١٠٠٠

بناحية مصر مركز / قسم المنصورة الجهة الصناعية المرجل البخارى تاريخ التصنيع ١٩٨٨

قدرة ٥٢ حصان مرجلى عند ضغط ١٤ ويدرار بوقود بنزين

وكان ملحقات التشغيل والأمان والتحكم طبقا لشروط اللائحة التنفيذية الملاحقة بالقانون .

مادة (١)

قد رخص إلى شركة مصر للزيت

بإقامة المرجل البخارى المنزه عنها آتفا .

بموقع المنشأة الكائنة بمنطقة الدخول

مادة (٢)

قد أعطيت هذه الرخصة للمرخص إليه تحت مسئوليته الخاصة دون أدنى مسئولية على الحكومة فيما ورد بها أو فيما يتعلق بحقوق الغير وذلك عند استعمال المرجل المرخص به
والفرض المقام من أجله وهو : تحويله لمرجل بخارى دون سواء .

تاريخ إصدار الرخصة ٢٠٠٤ / ٥ / ٢٥

تاريخ انتهاء الرخصة ٢٠٠٩ / ٥ / ٢٥



يعتمد

مدير عام الإدارة العامة

للآلات الحزائية والمرجل البخارية

مدير الإدارة

٥٥

٥٥/٥/٢٥

٥٥/٥/٢٥

اسم المالك الجديد / التعديل المطلوب	سبب نقل الملكية / سبب التعديل	اعتماد الجهة المختصة

تنبيهات هامة :

١ - هذه الرخصة صادرة للمرجل البخارى دون الرخصة الصناعية .

٢ - يحظر تشغيل المرجل البخارى قبل الحصول على إذن الإدارة من إدارة الآلات .

٣ - هذه الرخصة سارية لمدة ٥ سنوات من تاريخ إصدارها فى ٢٥ / ٥ / ٢٠٠٩



٥٥

(نموذج رقم ٣١ لجنة)

وزارة الصناعة والتجارة والتكنولوجيا

مصلحة الرقابة الصناعية

(رخصة رقم : ١٢٢)

(صادرة بناء على القانون رقم ٥٥ لسنة ١٩٧٧)

الإدارة العامة للآلات

(ضريبة التمغة مسددة بالملف)

(ولائحته التنفيذية)

إدارة آلات : المصنوع

ملف رقم : ٥٦ / ١ / ٢٠٠٧

الهيئة العامة للرقابة الصناعية ٧٥١٧ من ٢٠٠٢ - ٢٥

على المرخص إليه أن يحفظ هذه الرخصة في مكان وجرد الرجل البخاري المرخص به لإبرازها في أى وقت لمهندس إدارة الآلات ويمكن أيضا التقدم بطلب لذلك بمجرد فقدانها للحصول على بدل فاقد منها .

بعد الاطلاع على الطلب الذى قدمه / م. م. الزويت

جنسيته : مصري وبعد مراجعة الرسومات الملحقه به .

ملتصا فيه الترخيص له بمرجل بخاري رقم : ٨٥٥ طراز : المفتوح النوع : سواء

بناحية مصب مركز / قسم المصنوع الجهة الصناعة : لمصنوع تاريخ التصنيع : ١٩٧٨

قدرة : ٤٦٢ حصان مرجلي عند ضغط ١٢ ويدرار بقوة : ١

وكان بملحقات التشغيل والأمان والتحكم طبقاً لشروط اللائحة التنفيذية الملحقه بالقانون .

مادة (١)

قد رخص إلى : م. م. الزويت

بإقامة : العلا المنوه عنه آنفا .

بموقع المنشأة الكائنة : م. م. الزويت

مادة (٢)

قد أعطيت هذه الرخصة للمرخص إليه تحت مسئوليته الخاصة دون أدنى مسئولية على الحكومة فيما ورد بها وفيما يتعلق بحقوق الغير وذلك عن استعمال المرجل البخاري به والغرض المقام من أجله

وهو : قوله بجاري دون سواء .

تاريخ إصدار الرخصة ٢٠ / ٤ / ٢٠٠٧

تاريخ انتهاء الرخصة ٢٩ / ١٠ / ٢٠٠٧

يعتمد

مدير عام الإدارة العامة للآلات

للآلات الحرارية والمرجل البخارية

مدير الإدارة

٢٠ / ٤ / ٢٠٠٧

٢٩ / ١٠ / ٢٠٠٧

اسم المالك الجديد / التعديل المطلوب	سبب نقل الملكية / سبب التعديل	اعتماد الجهة المختصة

تعليمات هامة :

١- هذه الرخصة صادرة للمرجل البخاري دون الرخصة الصناعية .

٢- يحظر تشغيل المرجل البخاري قبل الحصول على إذن الإدارة من إدارة الآلات .

٣- هذه الرخصة سارية لمدة ٢٩ / ١٠ / ٢٠٠٧ تنتهي في ٢٩ / ١٠ / ٢٠٠٧

(نموذج رقم ٣١ لجنة)

٤

وزارة الصناعة والتنمية التكنولوجية

رخصة بإقامة مرجل بخارى للأغراض الصناعية

مصلحة الرقابة الصناعية

(رخصة رقم : ١٩٢)

(صادرة بناء على القانون رقم ٥٥ لسنة ١٩٧٧)

الإدارة العامة للآلات

(ضريبة التمتع مسددة بالملف)

ولا تحت التنفيذ ()

إدارة آلات : المصمم

ملف رقم : ١٤٢٠/٥٦/١

الهيئة العامة لشئون المطابع الأميرية ١٠٥٦٧ من ٢٠٠٠ - ٢٠

على المرخص إليه أن يحفظ هذه الرخصة في مكان وجود المرجل البخارى المرخص به لإبرازها فى أى وقت لمهندس إدارة الآلات ويمكن أيضا التقدم بطلب لذلك بمجرد فقدانها للحصول على بدل فاقد منها .

بعد الاطلاع على الطلب الذى قدمه / شركة مصر للزيت ومصنوعات

جنسيته : مصرية وبعد مراجعة الرسومات الملحقة به .

ملتصقا فيه الترخيص له بمرجل بخارى رقم : ٨٠٦٧ طراز : افقى النوع : موتور

بناحية سند مركز / قسم المصمم الجهة الصناعية : للمرجل تاريخ التصنيع : ١٩٨٠

قدرة : ٥٢ حصان مرجلى عند ضغط ١٢ كجم / سم^٢ ويدر بقوة : ١

وكان بملحقات التشغيل والأمان والتحكم طبقاً لشروط اللائحة التنفيذية الملحقة بالقانون .

مادة (١)

قد رخص إلى : شركة مصر للزيت ومصنوعات

بإقامة : العزبة المنزه عنه أنفا .

بموقع المنشأة الكائنة : مصر المصمم الدولة

مادة (٢)

قد أعطيت هذه الرخصة للمرخص إليه تحت مسؤوليته الخاصة دون أدنى مسئولية على الحكومة فيما ورد بها وفيما يتعلق بحقوق الغير وذلك عن استعمال المرجل المرخص به والغرض المقام من أجله

وهو : توليد بخار ماء من زيت دون سواه .


تاريخ إصدار الرخصة ٢٠٠٩ / ٢ / ٩

تاريخ انتهاء الرخصة ٢٠١٤ / ٢ / ٨



للاطلاع على المواصفات والمواصفات البخارية

مدير الإدارة

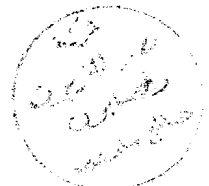

٢٠٠٩ / ٢ / ٩

اسم المالك الجديد / التعديل المطلوب	سبب نقل الملكية / سبب التعديل	اعتماد الجهة المختصة

تنبيهات هامة :

- ١- هذه الرخصة صادرة للمرجل البخارى دون الرخصة الصناعية .
- ٢- يحظر تشغيل المرجل البخارى قبل الحصول على إذن الإدارة من إدارة الآلات .
- ٣- هذه الرخصة سارية لمدة ٥ سنوات تنتهى فى ٢٠١٤ / ٢ / ٨

(نموذج رقم ٣١ لجنة)

وزارة الصناعة والتنمية التكنولوجية

مصلحة الرقابة الصناعية
الإدارة العامة للألات
إدارة آلات :
ملف رقم : ٢٠٠٧/١٢/٩

رخصة بإقامة مرجل بخارى للأغراض الصناعية
(صادرة بناء على القانون رقم ٥٥ لسنة ١٩٧٧)
ولائحته التنفيذية)
(رخصة رقم : ١٥٠)
(ضريبة التمتع مسددة بالملف)

الهيئة العامة للغون المطابع الأميرية ٧٥١٧ من ٢٠٠٢ - ٢٥٠

على المرخص إليه أن يحفظ هذه الرخصة في مكان وجود المرجل البخارى المرخص به لإبرازها فى أى وقت لمهندس إدارة الآلات ويمكن أيضا التقدم بطلب لذلك بمجرد فقدانها للحصول على بدل فاقد منها .

بعد الاطلاع على الطلب الذى قدمه / مركز مصر للدراسات والبحوث /
جنسيته : مصر وبعد مراجعة الرسومات الملحقة به .
ملتصا فيه الترخيص له بمرجل بخارى رقم : ١٢١٥٠ طراز : ١٢١٥٠ النوع : مراجل
بناحية مصر مركز / قسم المصنوعات الجاهزة للصناعة : لبن تاريخ التصنيع : ١٩٨٩
قدرة : ٧٨٠ حصان مرجلى عند ضغط ١٢ كجم / سم ويدر بوقود : ك
وكان بملحقات التشغيل والأمان والتحكم طبقاً لشروط اللائحة التنفيذية الملحقة بالقانون .
مادة (١)

قد رخص إلى : مركز مصر للدراسات والبحوث /
بإقامة : القاهرة المتوه عند أنفا .
بموقع المنشأة الكائنة : مصر / القاهرة / الدقى
مادة (٢)

قد أعطيت هذه الرخصة للمرخص إليه تحت مسئوليته الخاصة دون أدنى مسئولية على الحكومة فيما ورد بها
وفيما يتعلق بحقوق الغير وذلك عن استعمال المرجل المرخص به والغرض المقام من أجله
وهو : مركز مصر للدراسات والبحوث دون سواء .

تاريخ إصدار الرخصة - ٢٠٠٧/١٢/١

تاريخ انتهاء الرخصة ٢٠١٢/١٢/٩

يعتمد
مدير عام الإدارة العامة
للآلات الحرارية والمرجل البخارية

مدير الإدارة

١٢/١٠/٢٠٠٧ - ١٢/١٠/٢٠١٢

اسم المالك الجديد / التعديل المطلوب	سبب نقل الملكية / سبب التعديل	اعتماد الجهة المختصة

تنبيهات هامة :

- ١- هذه الرخصة صادرة للمرجل البخارى دون الرخصة الصناعية .
- ٢- يحظر تشغيل المرجل البخارى قبل الحصول على إذن الإدارة من إدارة الآلات .
- ٣- هذه الرخصة سارية لمدة ٥ سنوات تنتهى فى ٩ / ١٢ / ٢٠١٢ .

وزارة الصناعة والتجارة والتكنولوجيا

(نموذج رقم ٣١ لجنة)

مصلحة الرقابة الصناعية رخصة بإقامة مرجل بخارى للأغراض الصناعية

(رخصة رقم : ١٥٦)

(صادرة بناء على القانون رقم ٥٥ لسنة ١٩٧٧)

الإدارة العامة للآلات

(ضريبة التمغة مسددة بالملف)

(ولائحته التنفيذية)

إدارة آلات :
 ملف رقم : ١٠٠٠/٥٦/١

الهيئة العامة لضمان المطابع الأسرية ٧٥١٧ من ٢٠٠٢

على المرخص إليه أن يحفظ هذه الرخصة في مكان وجود المرجل البخارى المرخص به لإبرازها فى أى وقت لمهندس إدارة الآلات ويمكن أيضا التقدم بطلب لذلك بمجرد فقدها للحصول على بدل فاقد منها .

بعد الاطلاع على الطلب الذى قدمه / شركة مصر للزيت والصابون

جنسيته : مصرية وبعد مراجعة الرسومات الملحقة به .

ملتصا فيه الترخيص له بمرجل بخارى رقم : ١٢١٧١ طراز : افق النوع : ميكانيكى

بناحية مركب / قسم المطبخ الجهة الصناعية : لبنان تاريخ التصنيع : ١٩٩٠

قدرة : ٧٨٠ حصان مرجلى عند ضغط ١٢ كجم / ودار بوقود : ك

وكان بملحقات التشغيل والأمان والتحكم طبقاً لشروط اللائحة التنفيذية الملحقة بالقانون .

مادة (١)

قد رخص إلى : شركة مصر للزيت والصابون

بإقامة : القاهرة المنوه عنه آنفا .

بموقع المنشأة الكائنة : مصر المفوض الدولة

مادة (٢)

قد أعطيت هذه الرخصة للمرخص إليه تحت مسؤوليته الخاصة دون أدنى مسئولية على الحكومة فيما ورد بها

وفيما يتعلق بحقوق الغير وذلك عن استعمال المرجل المرخص به والغرض المقام من أجله

وهو : تصنيع الزيت والصابون دون سواه .

تاريخ إصدار الرخصة ٢٠٠٧/١٢/١٠

تاريخ انتهاء الرخصة ٢٠١٢/١٢/٩



يعتمد

مدير عام الإدارة العامة

للآلات الحارثية والمراجل البخارية

مدير الإدارة

٢٠٠٧/١٢/١٠

٢٠٠٧/١٢/١٠

٢٠٠٧/١٢/١٠



اسم المالك الجديد / التعديل المطلوب	سبب نقل الملكية / سبب التعديل	اعتماد الجهة المختصة

تنبيهات هامة :

١- هذه الرخصة صادرة للمرجل البخارى دون الرخصة الصناعية .

٢- يحظر تشغيل المرجل البخارى قبل الحصول على إذن الإدارة من إدارة الآلات .

٣- هذه الرخصة سارية لمدة ٥ سنوات تنتهى فى ٢٠١٢ / ١٢ / ٩

وزارة الصحة والسكان
المعمل الكيماوى بالمنصورة

نتيجة تحليل المخلفات الصناعية السائلة والصرف الصحى
وشواطئ الإستحمام وماأخذ محطات المياه

رقم العمل للعينة : ٥٢ مكان أخذ العينة : مخلفات صناعية سائلة من محطة
تاريخ إرسال العينة : ٢٠٠٩ / ١٢ / ١٥ المجرى المائى الذى يتم الصرف عليه : شركة مصر للزيت والغاز
الجهة الراسلة : كانت من مندوب / على مصرف المطهره لمبنى

الخواص الطبيعية

السائل : عيار الراسب : نى
الرائحة : صبيحة الرقم الهيدروجينى (PH) : ٧.٤
درجة الحرارة أثناء أخذ العينة : ٣٢ اللون : /

الفحص الكيماوى (مجم / لتر)

الخليفة للطباعة : ٢٠٢٢٢٢٩ - ٢٠٢٢٢٢٢ / ٥٠

المواد الصلبة الذائبة الكلية	٦٣٨	الفسفور الكلى	—
القلوية	١٣٠	العكارة	—
الكلوريدات	٢٢٤	الشفافية	—
المواد العالقة	٣٢	الحديد	—
الزيوت والشحوم والراتنجات	٢٢	المنجنيز	—
المواد الراسبية فى (١٠ ق)	—	الأكسجين الذائب (D.O)	—
المواد الراسبية فى (٣٠ ق)	—	الأكسجين المستهلك كيماويا	—
الكبريتيدات (كب)	معدوم	بالرمنجنات (P.V)	٨
الأمونيا	—	الأكسجين المستهلك كيماويا	—
النترات	معدوم	بالدايكرومات	٥٨
الفوسفات	٥٥	الأكسجين الحيوى المتاح	٣٥
—	—	الكلور المتبقى أثناء أخذ العينة	—


التقرير

النتيجة :
.....
.....

يعتمد ، مدير عام العمل

مدير مختبر المياه

رئيس القسم

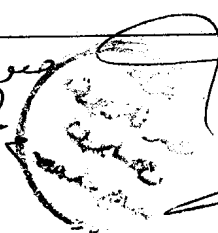

٢٠٠٩ / ١٢ / ١٥

نتيجة تحليل المخلفات الصناعية السائلة والصرف الصحي وشواطئ الإستحمام وماخذ محطات المياه

رقم العمل للعينة : ٤٤ مكان أخذ العينة : مخزن مياه الصرف الصحي
تاريخ إرسال العينة : ٢٠١٢ / ٨ / ٢٠ المجرى المائي الذي يتم الصرف عليه : مصرف الصرف الصحي
الجهة الراسلة : مستشفى على مصرف الصرف الصحي

الخواص الطبيعية

السائل : ماء
الرائحة : طعم
درجة الحرارة أثناء أخذ العينة : 25°م
الراسب : لا يوجد
الرقم الهيدروجيني (PH) : 7,2
اللون : 1

الفحص الكيماوى (مجم / لتر)

الخليفة للطباعة: ٢٥٢٢٢٢٩ - ٢٥٢١٤١٣ / ٠٠

الخليقة للطباعة : ٢٥٢٢٢٢٩ - ٢٥٢٢٢٢٢ - ٥٠	المواد الصلبة الذائبة الكلية	الفسفور الكلى
القلوية	١٥٠	الفسفور الكلى
الكلوريدات	٦٥	الفسفور الكلى
المواد العالقة	٥٦	الفسفور الكلى
الزيوت والشحوم والراتنجات	١٠٠	الفسفور الكلى
مواد الراسبة فى (١٠ ق)	١٠٠	الفسفور الكلى
المواد الراسبة فى (٣٠ ق)	١٠٠	الفسفور الكلى
الكبريتيدات (ك ب)	١٠٠	الفسفور الكلى
الأمونيا	١٠٠	الفسفور الكلى
النترات	١٠٠	الفسفور الكلى
الفوسفات	١٠٠	الفسفور الكلى
الكالسيوم المتبقي أثناء أخذ العينة	١٠٠	الفسفور الكلى

التقرير

التقرير
لجنة رعايا البحارة ٦٦ م ١ - الثاني ١٩٦٨
ولا يصح ما ذكره في هذا التقرير

سید محمد علی

John's and 0111

يعتمد ، ، مدير عام العمل

رئيس القسم

وزارة الصحة والسكان
المعمل الكيماوى بالمنصورة

نتيجة تحليل المخلفات الصناعية السائلة والصرف الصحى
وشواطئ الإستحمام ومآخذ محطات المياه

رقم العمل للينة : ١٨٨ مكان أخذ العينة : شركة مصر للزيت والغاز
تاريخ إرسال العينة : ١٢٨ ١٧ ٢٠٠٨ المجرى المائى الذى يتم الصرف عليه : مصرف البحيرة
الجهة الرسالة : مخلفات مياه الصرف الصحي

الخواص الطبيعية

السائل : عكر
الرائحة : حبيبي
درجة الحرارة أثناء أخذ العينة : ٢٢.٢
الراسب : صلب
الرقم الهيدروجينى (PH) : ٧.٤
اللون : /

الفحص الكيماوى (مجم / لتر)

الخليفة للطباعة : ٢٥٢٢٢٢٩ - ٢٥٢٢٢٢٩ / ٥٠

المواد الصلبة الذائبة الكلية	٧٩٤.١	الفسفور الكلى	—
القلوية	١٢٠.١	العكارة	—
الكلوريدات	٢٩٠.١	الشفافية	—
المواد العالقة	٢٥١.١	الحديد	—
الزيوت والشحوم والراتنجات	—	المنجنيز	—
المواد الراسبية فى (١٠ ق)	—	الأكسجين الذائب (D.O)	—
المواد الراسبية فى (٣٠ ق)	—	الأكسجين المستهلك كيماويا	—
الكبريتيدات (كـب)	—	بالبرمنجنات (P.V)	٨١.١
الأمونيا	—	الأكسجين المستهلك كيماويا	—
النترات	—	بالدايكرومات	٣٩.١
الفوسفات	٢٢	الأكسجين الحيوى الممتص	٢٢.١
	—	الكلور المتبقى أثناء أخذ العينة	—

المستخلص من ملف رقم ١٢٨ ١٧ ٢٠٠٨
التقرير رقم ١٢٨ ١٧ ٢٠٠٨

يعتمد : مدير عام المعمل

مصر طاهر

مصر طاهر
رئيس القسم

أ.ع

نتيجة تحليل المخلفات الصناعية السائلة والصرف الصحي

وشواطئ الاستحمام ومآخذ محطات المياه

رقم المعمل للعينه: ٢ - مكان اخذ العينه : محطة معالجة الصرف الصناعي من شركة

مصر للزيوت والصابون

تاريخ إرسال العينه: ٢٠٠٨/١/١٣ - المجرى المائي الذي يتم الصرف عليه : على مصرف

المنصورة المستجد .

الجهة الراسلة: وقائي المديرية - صرف صناعي .

رقم القسيمة : ٠٣٥٠٨٨١ -

تاريخ تصدير العينه: ٢٠٠٨/١/٢٣

الخواص الطبيعية

- الراسب : بني

- الرقم الهيدروجيني (Ph) : ٧,٢

- اللون : -

السائل : عكر

الرائحة : طبيعية

درجة الحرارة أثناء اخذ العينه : ١٩م

الفحص الكيماوي (مجم / لتر)



-	الفسفور الكلي	٤٢٠,٠	المواد الصلبة الذائبة الكلية
-	العكارة	١٦٠,٠	القلوية
-	الشفافية	١٠٠,٠	الكلوريدات
-	الحديد	٣٥,٠	المواد العالقة T.SS
-	المنجنيز	لم يستدل عليه	الزيوت والشحوم والراتنجات
-	الاكسجين الذائب (D.O)	-	المواد الراسبية في (١٠ق)
-	الاكسجين المستهلك كيماويا	-	المواد الراسبية في (٣٠ق)
١٣,٠	بالبرمنجنات (P.V.)	معدوم	الكبريتيدات (كب)
-	الاكسجين المستهلك كيماويا	-	الامونيا
٥٤,٠	بالدايكرومات	٦,٦	النترات
٣٢,٠	الاكسجين الحيوى الممتص	٣,٠	الفوسفات
-	الكلور المتبقى أثناء اخذ العينه	-	الكلور المتبقى أثناء اخذ التحليل

التقرير

العينه مطابقة للمادة ٦٦ من القانون (٤٨) لسنة ١٩٨٢ .

المعمل المشترك

الحيد على سليم

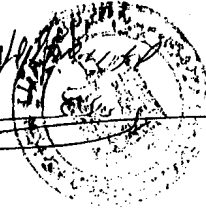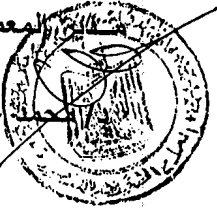

صورة اصبعه




۴۵۲۵ ض	۱- بنای
۲۹۹۷ ض	۲- خدای
۵۱۷۷ ض	۳- فارس
۲۴۵۰ ض	۴- ابریل
۲۲۵۵ ض	۵- قاپ
۵۹۶۸ ض	۶- برنیت
۴۴۸۴ ض	۷- بولس
۶۲۴۴ ض	۸- جلی
۵۷۱۵ ض	۹- سیمین
۴۹۹۰ ض	۱۰- کور
۴۷۵۰ ض	۱۱- لوند
۴۴۶۱ ض	۱۲- دیک

سرمدی/۱۴۵




دوره ۱۴۵
۱۴۵۹

No.	Equipment	Consumption	Press.
1	Boiler	1000kg.mazot/hr	300-200mbar
2	Boiler	1000kg.mazot/hr	300-200mbar
3	Boiler	1000kg.mazot/hr	300-200mbar
4	Boiler	1000kg.mazot/hr	300-200mbar
5	Boiler	1000kg.mazot/hr	300-200mbar
6	Future	1000kg.mazot/hr	300-200mbar
7	Boiler	600kg.mazot/hr	300-200mbar
8	Boiler	600kg.mazot/hr	300-200mbar
9	Boiler	600kg.mazot/hr	300-200mbar
10	Boiler	600kg.mazot/hr	300-200mbar
11	Boiler	600kg.mazot/hr	300-200mbar
12	Boiler	600kg.mazot/hr	300-200mbar
13	Future	200m ³ /hr N.G	200-100mbar

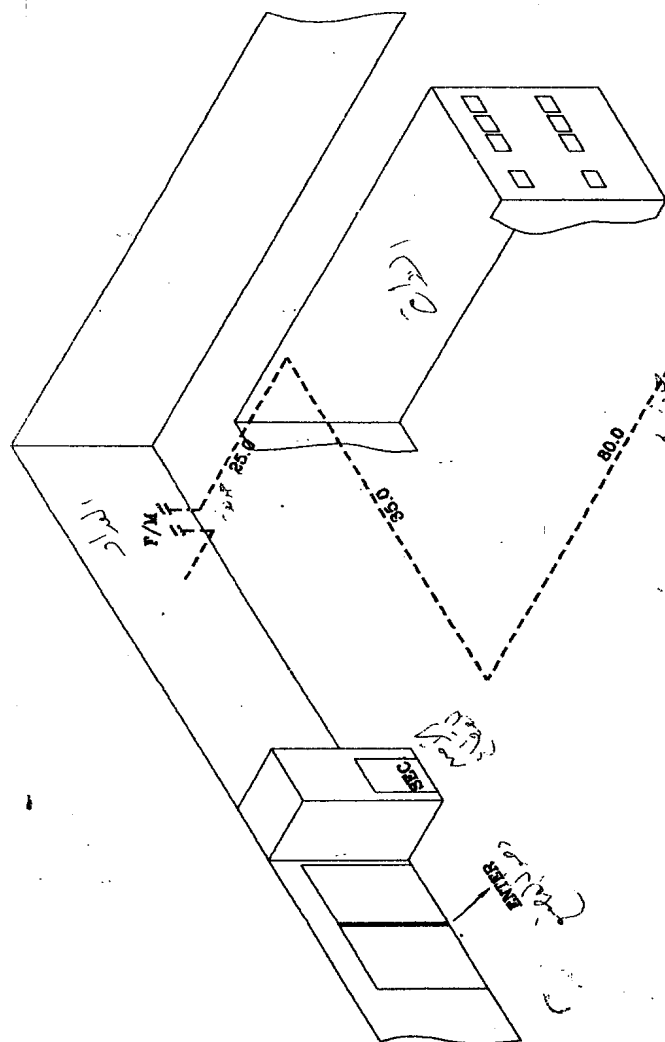

80.0

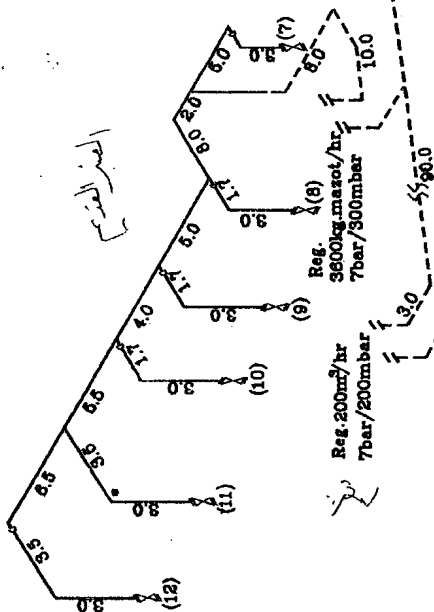

الخط الرئيسي

Reg. 200m³/hr
7bar/200mbar

Reg. 3600kg.mazot/hr
7bar/300mbar

Reg. 6000kg.mazot/hr
7bar/300mbar

(13)



Revision

Date

Scale

Surveyed by

Drawn by

Checked

Approved

Client

N.T.S.

Hesham Metwally

Gamal Mahmoud

EGYPT GAS

CAIRO

EGYPT

WARRAQ EL HADAR

DMABA

EGYPT GAS

CAIRO

EGYPT

Scale

Surveyed by

Drawn by

Checked

Approved

Client

N.T.S.

Hesham Metwally

Gamal Mahmoud

EGYPT GAS

CAIRO

EGYPT

WARRAQ EL HADAR

DMABA

EGYPT GAS

CAIRO

EGYPT

Scale

Surveyed by

Drawn by


Checked

No.	Equipment	Consumption	Pres.
1	Boiler	1000kg.mazot/hr	300-2
2	Boiler	1000kg.mazot/hr	300-2
3	Boiler	1000kg.mazot/hr	300-2
4	Boiler	1000kg.mazot/hr	300-2
5	Boiler	1000kg.mazot/hr	300-2
6	Future	1000kg.mazot/hr	300-2
7	Boiler	600kg.mazot/hr	300-2
8	Boiler	600kg.mazot/hr	300-2
9	Boiler	600kg.mazot/hr	300-2
10	Boiler	600kg.mazot/hr	300-2
11	Boiler	600kg.mazot/hr	300-2
12	Boiler	600kg.mazot/hr	300-2
13	Future	200m ³ /hr N.G	200-1

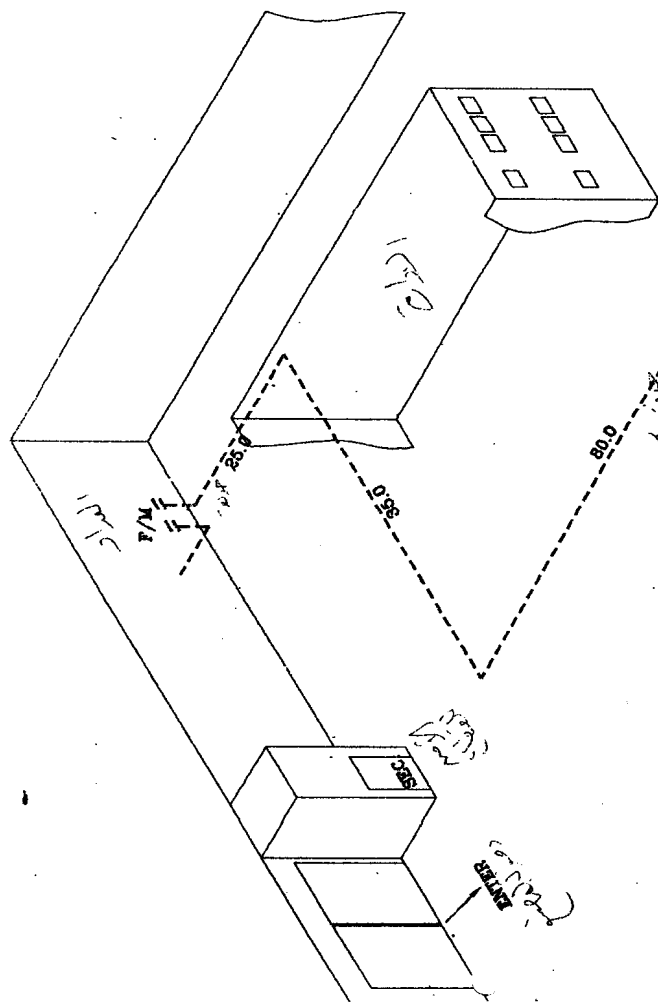

80.0

1000

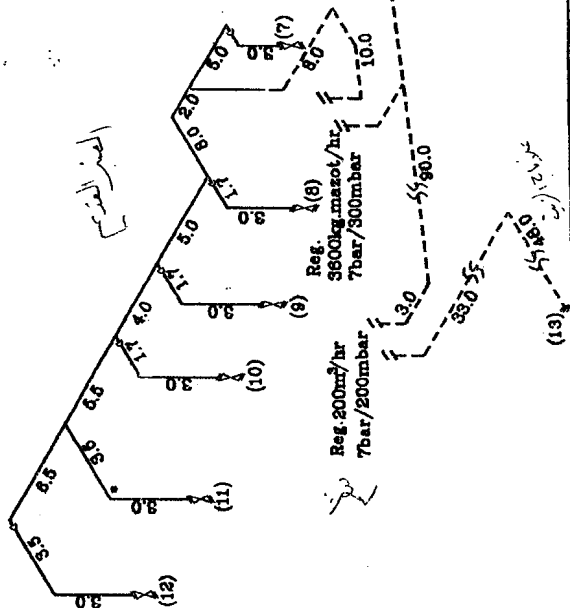


Reg. 200m³/hr
7bar/300mbar

Reg. 3600kg.mazot/hr
7bar/300mbar

Reg. 6000kg.mazot/hr
7bar/300mbar

1000

on	Date	 EGYPT GAS	WARRAQ EL HADAR IMBABA CAIRO	Scale Surveyed by Hesham Metwally Drawn by Comp. Gamal Mahmoud Checked Approved	Client MISR FOR OILS and SOAP (EL MANSUORA) D.	Title NEW GAS SUPPL Drawing No. EG/A3/3184 02/09/2002 REF.

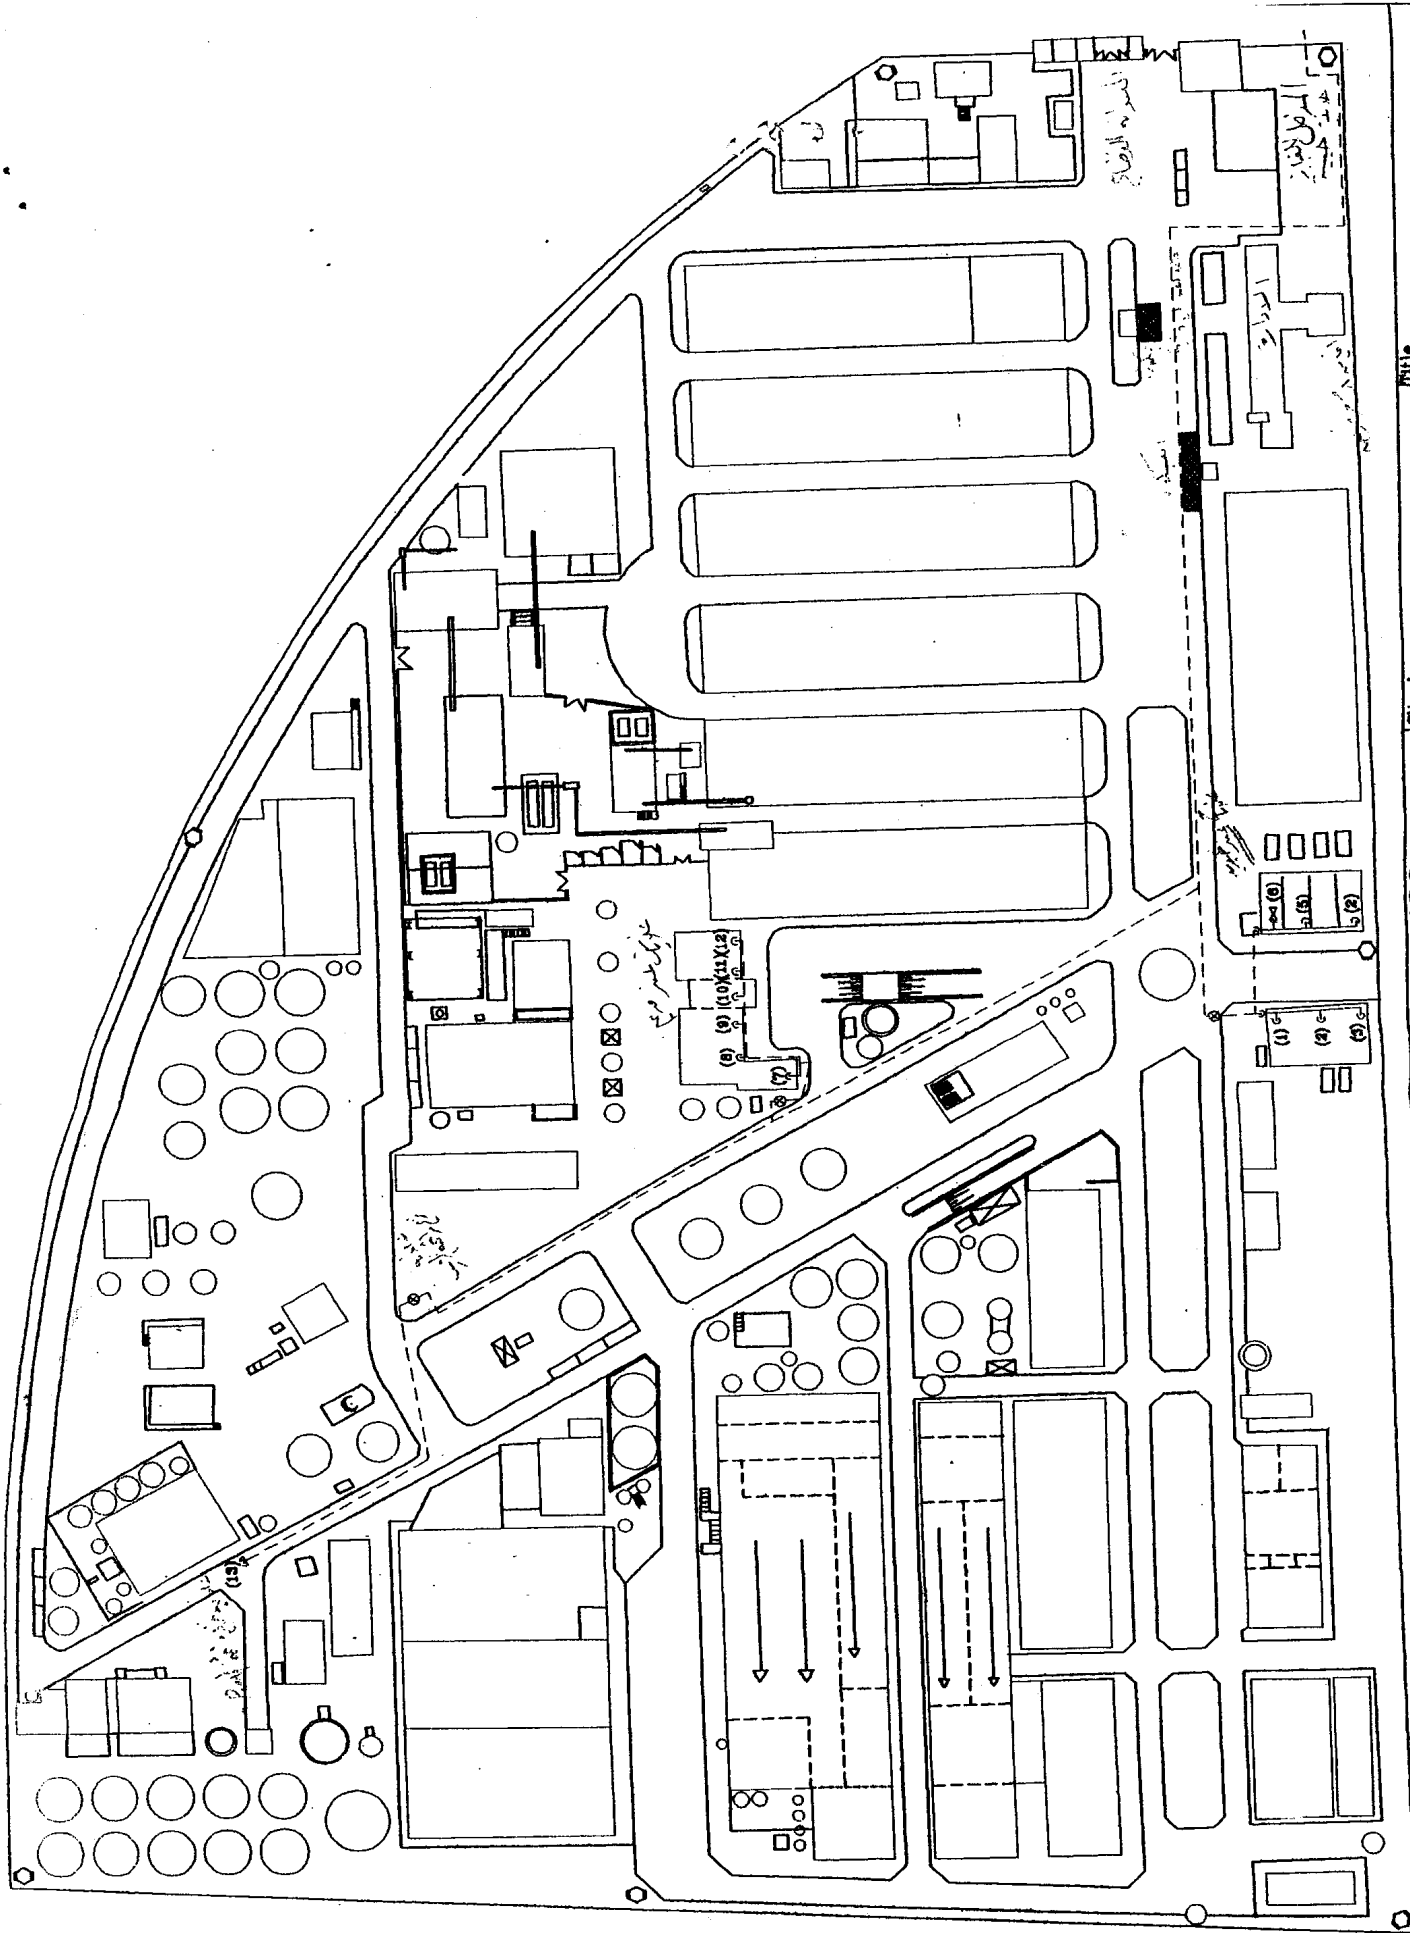

Revision	Date	Scale	Client	Title
		N.T.S.	MISR FOR OILS and SOAP	NEW GAS SUPPLY
		Surveyed by Hesham Metwally		
		Drawn by Comp. Gamal Mahmoud	(EL MANSUORA)	Drawing No. EG/A3/3184 Lay.
		Checked	Date	REF.
		Approved	02/09/2002	
		WARAQ EL HADAR	EGYPT GAS	
		IMBABA	CAIRO	
		EGYPT GAS	EGYPT	

